

PEC**Allegato A**

AOO UFFICIO D'AMBITO TERRITORIALE OTTIMALE DELLA PROVINCIA DI VARESE

Protocollo Arrivo N. 3886/2023 del 02-08-2023

Class. 9.15 - Copia Documento

Tipo E-mail PEC
Da - - < aol.lno@pec.telecomitalia.it >
A < ufficiodambitovarese@legalmail.it >
CC < flavio.tortorella@telecomitalia.it >
< paolo.porro@atovarese.it >
Oggetto "INTERVENTI DI MANUTENZIONE STRAORDINARIA SERBATOIO "MEZZANA" VIA CARLO DEL PRETE".
CONVOCAZIONE CONFERENZA DI SERVIZI DECISORIA IN FORMA SEMPLIFICATA ED IN MODALIT?
ASINCRONA AI SENSI DEGLI ART. 14 E SEGG. - LEGGE N.

Mercoledì 02-08-2023 09:13:11

In merito alla Vostra comunicazione pari oggetto del 26/07/2023, la presente per comunicare il nostro assenso senza condizioni al progetto INTERVENTI DI MANUTENZIONE STRAORDINARIA SERBATOIO "MEZZANA" VIA CARLO DEL PRETE

Di seguito il link alla pagina web da cui potete effettuare le richieste per valutare eventuali interferenze, se necessario fare richiesta di spostamento impianti ed avere supporto nella realizzazione delle opere. <https://oaimprese.telecomitalia.com/portale-imprese/#/PortaleImpresa/Servizi>

Cordiali saluti.

Tortorella Flavio

Field Operations Line Lombardia Nord Ovest Development

Via Cavallotti, 2 -21013 GALLARATE

+39 3357283800

Inviata per conto di:

Operations Area Nord Ovest

FOL/LNO

Carlesso Eaidio

Dati Tecnici:

testo_email.html message.eml sostitutiva.xml Daticert.xml



Centro di Castellanza
01/08/2023
Prot.
Rif. EAM69055

RACCOMANDATA A.R./PEC
A:
**Ufficio d'Ambito Territoriale Ottimale
della Provincia di Varese**
Piazza Libertà, 1
21100 Varese (VA)
C.A. Paolo Porro
ufficiodambitovarese@legalmail.it

Oggetto: CDS Interventi di manutenzione straordinaria dei manufatti appartenenti alle infrastrutture di acquedotto

Progetto: Interventi di manutenzione straordinaria Serbatoio "Mezzana", via C. del Prete in comune di Somma Lombardo (VA).

Con riferimento alla Vostra nota del 26/07/2023, Vi comunichiamo che, sulla base della documentazione progettuale da Voi inoltrata, è emerso che le opere ed i lavori di che trattasi NON interferiscono con impianti di proprietà della scrivente Società.

Ad ogni buon fine, in considerazione della peculiare attività svolta dalla scrivente Società, inerente il trasporto del gas naturale ad alta pressione, è necessario, qualora venissero apportate modifiche o varianti al progetto analizzato, che la scrivente Società venga nuovamente interessata affinché possa valutare eventuali interferenze del nuovo progetto con i propri impianti in esercizio.

Si evidenzia, infine, che in prossimità degli esistenti gasdotti nessun lavoro potrà essere intrapreso senza una preventiva autorizzazione della scrivente Società e che, in difetto, Vi riterremo responsabili di ogni e qualsiasi danno possa derivare al metanodotto, a persone e/o a cose.

Distinti Saluti.




Business Unit Asset Italia
Distretto Nord
Trasporto

Manager Centro di Castellanza
Flavio Bordin


(documento firmato digitalmente)




ORTOFOTO AGEA 2018 - scala 1:2000

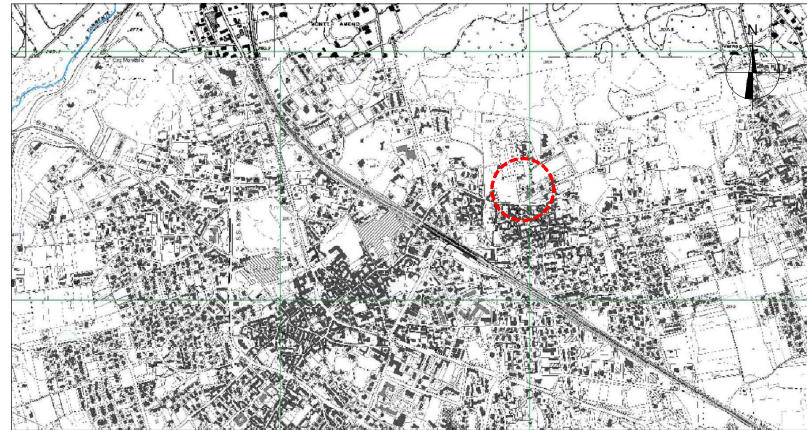


COROGRAFIA - scala 1:10000

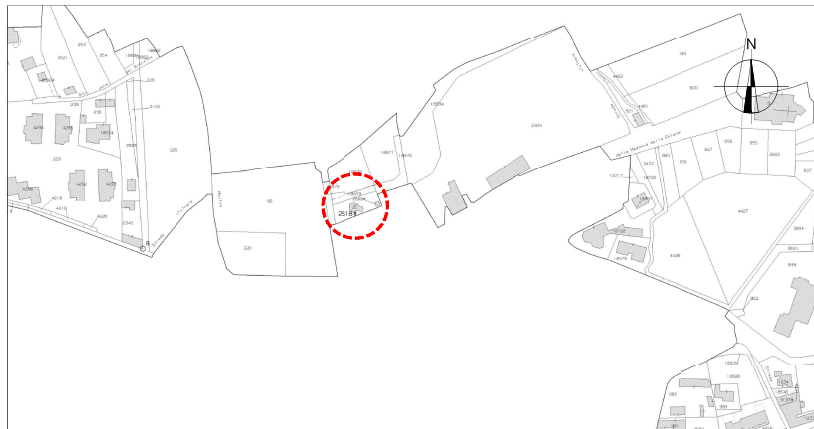

MAPPA CATASTALE - scala 1:2000

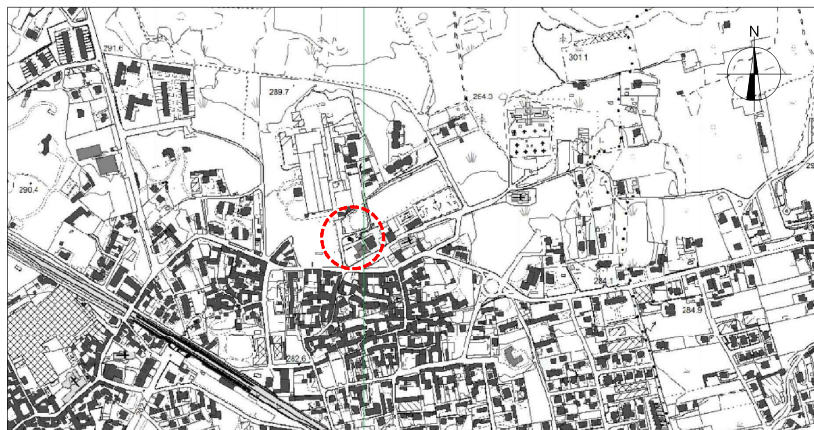

CARTA TECNICA REGIONALE - scala 1:5000

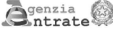

Data: 10/03/2023
 Ora: 09:38:28
 Numero Pratica: T44304/2023
 Pag. 1 - Fine

Elenco immobili terreni parziale
 Situazione degli atti informatizzati al 10/03/2023

Dati della richiesta: siti nel comune di SOMMA LOMBARDO (819B) (VA) Sezione MEZZANA SUPERIORE Foglio 9 Particella 2518

Immobili 1.

	Dati identificativi	Dati di classamento
1	Foglio 9 Part. 2518 Partita: Area di enti urbani e promiscui	Destinazione ENTE URBANO Superficie 375 m ²

Visura telematica
 Tributi speciali: Euro 0,90

SNAM RETE GAS
 PROGETTO NON INTERFERENTE
 EAM69055
 DATA 01/08/2023

NOTA:
 TUTTE LE INFORMAZIONI CONTENUTE NELLA TAVOLA SONO DESUNTE DAL PGT DEL COMUNE DI SOMMA LOMBARDO (VA) AGGIORNATO ALL'ANNO 2022. DAL GEOPORTALE DELLA REGIONE LOMBARDIA AL SITO www.geoportale.regione.lombardia.it E DAL CATASTO TERRENI E FABBRICATI.



INTERVENTI DI MANUTENZIONE STRAORDINARIA DEI MANUFATTI APPARTENENTI ALLE INFRASTRUTTURE DI ACQUEDOTTO

D										
C										
B										
A	01/05/2023	Prima emissione					D. Drei	G. Regali	G. Gattani	RUP L. Pellegrini
Rev.	Data	Descrizione/modifica	Progettato	Rilevato	Disegnato	Verificato	Approvato	Tavola		
Titolo progetto								GEN.01		
SERBATOIO MEZZANA COMUNE DI SOMMA LOMBARDO								Commessa: AA13SERBA2_8		
Particolare: Inquadramento territoriale - Stralzo planimetrico, corografia, mappa, ortofoto, dati catastali								Rilievo esecutivo <input checked="" type="checkbox"/> Stima strumentale <input type="checkbox"/>		
Uff. Tecnico		Via interessato dall'intervento: Via Carlo del Prete				Scala Planimetria: Sostituisce il n°		VARIE		
						Livello progetto: PROGETTO ESECUTIVO		Sostituito dal n°		
E' vietata la riproduzione anche parziale di questo documento senza la preventiva autorizzazione di ALFA S.r.l.										

Spett.le
Ufficio d'Ambito Territoriale Ottimale della
Provincia di Varese
Piazza Libertà, 1 – 21100 VARESE

PEC: ufficiodambitovarese@legalmail.it

GORGONZOLA, 11-08-2023

UT LOMBARDIA NORD - PA

Protocollo: 23223DEF0044

Oggetto: Trasmissione Cartografia e linee guida generali. Convocazione Conferenza di servizi decisoria in forma semplificata per “Interventi di manutenzione straordinaria Serbatoio “Mezzana” – Via Carlo Del Prete”.

In riferimento alla vostra richiesta PEC del 26/07/2023, vi comuniciamo che nel Comune interferente con il tratto interessato dai lavori la distribuzione gas, nel comune di SOMMA LOMBARDO non è gestita dalla Società Italgas Reti S.p.A., e eventuali sconfinamenti non interferiscono con l'area di rispetto del vostro cantiere.

Per maggiore chiarezza inviamo stralcio planimetrico estratto dalla nostra cartografia. Il nominativo del Responsabile dell'Unità Tecnica competente è l'Ing. Federico Broglio. Il nominativo del referente della pratica è il sig. Pasquale Antonelli.

ITALGAS RETI S.p.A.

Polo Lombardia - Novara

Unità Tecnica Lombardia Nord

Via Giuseppe Verdi, 55

20064 Gorgonzola MI

PEC: pololombardianovara@pec.italgasreti.it

telefono: 0295545501

fax: 0295745266

cell.: 3346351274

Distinti saluti.

Italgas Reti Spa
GEST-POLO LOMNO
Responsabile UT Lombardia Nord

Ing. Federico Broglio



Ministero della cultura

SOPRINTENDENZA ARCHEOLOGIA, BELLE ARTI E PAESAGGIO
PER LE PROVINCE DI COMO, LECCO, MONZA-BRIANZA,
PAVIA, SONDRIO E VARESE

Milano, [data riportata nella segnatura di protocollo]

Ufficio d'Ambito Territoriale Ottimale della
Provincia di Varese

e. p. c. Comune di Somma Lombardo

Class. 34.43.04/14759/2023

Ref. nota prot. n. 3779/2023 del 26/7/2023

N. prot. n. 19766-A del 26/7/2023

OGGETTO: Somma Lombardo (VA) – Serbatoio idrico, Località Mezzana, via Carlo Del Prete - Immobile soggetto a tutela monumentale diretta ai sensi del D. Lgs. 42/2004, Parte seconda ai sensi degli artt. 10 c.1 e 12 c.1.

Autorizzazione ai sensi dell'art. 21 del D. Lgs 42/04 e ss. mm. e ii.

Autorizzazione paesaggistica - Parere ai sensi del D.Lgs. 22 gennaio 2004, n. 42, art. 146

Conferenza di servizi decisoria in forma semplificata ed in modalità asincrona ai sensi degli art. 14 e segg. Legge 241/90 e ss. mm. e ii.

Interventi manutenzione straordinaria serbatoio idrico località Mezzana.

Richiedente: Ufficio d'Ambito Territoriale Ottimale della Provincia di Varese

Autorizzazione

Parere paesaggistico favorevole

Con riferimento alla richiesta in oggetto, esaminati gli atti, considerata la tutela monumentale vigente sul comparto, visti i criteri di tutela, questa Soprintendenza ritiene le opere presentate compatibili con le norme citate e, pertanto, ne autorizza l'esecuzione come da proposta progettuale.

Qualunque modifica a quanto autorizzato dovrà essere preventivamente concordata con questo Ufficio.

Si richiede di dare avviso immediato dell'inizio dei lavori al fine di concordare sopralluoghi durante lo svolgimento degli stessi.

La presente nota è valida anche quale parere favorevole per quanto di competenza ai sensi dell'art. 146 c. 5 del D.Lgs. 42/2004.

Per IL SOPRINTENDENTE
arch. Giuseppe Stolfi

il funzionario delegato*

Dott.ssa Ilaria Bruno

Il responsabile dell'istruttoria
Arch. Giuseppe Scuderi, funzionario architetto
*Prot. 22041-I del 23/8/2023



Direzione Sanitaria
DIPARTIMENTO DI IGIENE E PREVENZIONE SANITARIA
S.C. IGIENE ALIMENTI E NUTRIZIONE

Via O. Rossi n. 9 – 21100 Varese
Tel. 0332/277.572-362- Fax 0332/277.414
e-mail: dipartimentoips@ats-insubria.it www.ats-insubria.it
protocollo@pec.ats-insubria.it

Spett. ATO Varese
Via Daverio 10
21100 Varese
ufficiodambitovarese@legalmail.it

p.c. Comune di Somma Lombardo
comunedisommalombardo@legalmail.it

Alfa S.r.l.
pec@pec.alfavarese.it

OGGETTO: RICHIESTA PARERE per "interventi di manutenzione straordinaria Serbatoio Mezzana" Via Carlo del Prete Comune di Somma Lombardo

Vista la richiesta pervenuta in data 27/07/2023 prot. N. P.0082671 riguardante l'oggetto;

Vista la documentazione inviata con la richiesta e in particolare relazione generale "progetto definitivo/esecutivo" datata maggio 2023 a firma dell'Ing. Laura Maria Pellegrini.

Preso atto della descrizione degli interventi di cui al capitolo 9 della relazione, e in particolare la realizzazione di nuove impermeabilizzazioni efficienti per l'interno della cisterna, per la copertura della cisterna e per la copertura della camera di base, la realizzazione di nuove pareti di tamponamenti e relativi nuovi intonaci interni ed esterni e serramenti della camera base e che la realizzazione di tutti gli interventi di progetto vengono eseguiti ad impianto messo fuori servizio e ad invaso vuoto.

Considerato quanto descritto al punto 9.7.2 della relazione in merito al rifacimento della superficie interna della cisterna.

Preso atto che l'impermeabilizzazione interna della cisterna viene eseguita con prodotti idonei al contatto con acque potabili (Plastivo 250 della ditta Volteco o prodotti di equivalenti caratteristiche)

Si esprime parere favorevole.

Si ricorda comunque che tutti i materiali utilizzati che entrano a contatto con le acque destinate al consumo umano devono essere conformi a quanto previsto dal Decreto del Ministro della Salute 6 aprile 2004 n. 174. A tal proposito si rimanda a quanto descritto all'art. 10 del Decreto Legislativo 23 febbraio 2023 n.18 (*requisiti minimi di Igiene per i materiali che entrano a contatto con le acque destinate al consumo umano*).

Distinti saluti

IL DIRETTORE
S.C. Igiene Alimenti e Nutrizione
Dott.ssa Maria Bianchi

Documento informatico firmato digitalmente
ex D.P.R. n. 445/2000 e D.Lgs. n.82/2005 e norme collegate
sostituisce il documento cartaceo e la firma autografa

Responsabile del Procedimento: Dott.ssa Maria Bianchi
Responsabile dell'istruttoria: Dott.ssa Angela Ciliberti – T.d.P. Gerardo Mirra
Agenzia di Tutela della Salute dell'Insubria

Sede Legale: Via O. Rossi, 9 – 21100 Varese - Tel. 0332 277.111 – Fax 0332 277.413 - C.F. e P. IVA 03510140126