



COMUNE DI
VARESE

Area X
Lavori Pubblici

Prot. Gen./Int.

Rif. P.G.N.68396 del 10/07/2020
Varese, data del protocollo

Spett.

**Ufficio d'Ambito Territoriale Ottimale
della Provincia di Varese**

Piazza Libertà 1
21100 Varese

PEC

ufficiodambitovarese@legalmail.it

E p.c. sig.

Paolo Porro
paolo.porro@atovarese.it

Oggetto: conferenza dei servizi decisoria in forma semplificata ed asincrona.
Progetto Definitivo "Ampliamento rete fognaria Comune di Varese – Cascina
Mentasti".

In relazione alla Conferenza dei Servizi decisoria di cui in oggetto la scrivente
Attività,

Visti gli elaborati progettuali trasmessi;

Considerato che Via Monte Nero e Via Majella ai sensi dell'art. 2 del DL.vo
285/97 riguardo le caratteristiche tecniche e funzionali sono classificate di tipo "F-
strade locali" nel tratto interessato e verificato che l'area di intervento si trova
all'interno del centro abitato ad esclusione del tratto ricompreso tra il picchetto
317 e il picchetto 361 (Tav. B.a.06 del progetto definitivo);

Considerato inoltre, pur non essendo evidenziato nelle tavole di progetto, che la
viabilità oggetto di intervento è costituita da tratti di strade private e consorziali e
che il presente parere pertanto si intende riferito ai tratti di viabilità pubblica;

Visto il Regolamento Viario Comunale;

esprime il seguente parere:

favorevole per quanto di competenza alla soluzione progettuale proposta con
le seguenti prescrizioni:



COMUNE DI
VARESE

Area X
Lavori Pubblici

in fase di esecuzione, stante la particolarità della zona di intervento che non dispone di accessi alternativi e per lunghi tratti su strada privata, si prescrive che al termine dell'orario di lavoro e comunque quando non sia possibile assicurare la presenza del personale e dei mezzi d'opera della ditta esecutrice venga ripristinata la percorribilità della sede stradale ai mezzi di soccorso e ai veicoli dei residenti anche mediante opere provvisionali o ripristini provvisori.

Per quanto riguarda, gli eventuali ripristini delle pavimentazioni stradali manomesse, il proponente dovrà fare riferimento al regolamento "Manomissioni e ripristini del suolo stradale" del Comune di Varese.

Per Il Dirigente Capo Area X
Lavori Pubblici, Infrastrutture e Reti
Il Capo Attività Strade
Ing. Giulia Bertani

AREA TECNICA
Settore Ambiente**Ufficio Autorizzazioni Ambientali e Concessioni**

Referente pratica:
Ing. Roberta Peroni
Tel. 0332/252914

Varese, 31 luglio 2020

Prot. n. «PEC»
Classificazione 9.8.2

Nell'eventuale risposta citare il numero di protocollo indicato nel messaggio di posta elettronica certificata con cui è trasmesso il presente documento e la classificazione soprariportata

Spett.le
Ufficio d'Ambito della Provincia di Varese
ufficiodambitovarese@legalmail.it

Oggetto: *Progetto definitivo "Ampliamento rete fognaria Comune di Varese – Cascina Mentasti".*
Trasmissione parere di competenza.

Facendo seguito alla nota del 9.07.2020, in atti prot. n. 26417 del 10.07.2020, di convocazione di Conferenza di Servizi finalizzata all'approvazione del progetto richiamato in oggetto, con la presente si trasmette il parere di competenza di questo Ente.

Innanzitutto si comunica che il Settore Trasporto e Catasto Strade di questa Provincia, visionato il progetto, non ha rilevato interventi su strade di propria competenza e pertanto ritiene di non dover esprimere parere.

Relativamente alle competenze in materia di scarichi di acque reflue, si dà atto che il progetto oggetto di Conferenza è stato redatto allo scopo di completare il collettamento dell'insediamento, attualmente privo di fognatura comunale, ubicato in Varese - Via Cascina Mentasti e ricompreso nell'Agglomerato servito dall'impianto di depurazione Varese - Pravaccio.

Si rileva inoltre che il nuovo tratto di fognatura funzionerà in gran parte a gravità eccetto un piccolo tratto che sarà convogliato attraverso un sollevamento; la rete in progetto raccoglierà esclusivamente le acque nere e non sono pertanto previsti sfioratori di piena; non è prevista nemmeno la realizzazione di scarichi di emergenza al servizio della stazione di sollevamento in quanto la stessa è progettata con un bacino di contenimento in grado di accumulare i reflui, in caso di avaria delle pompe, per il tempo necessario ad attivare gli interventi di emergenza.

Si osserva infine che l'impianto di trattamento delle acque reflue urbane di Varese loc. Pravaccio ha attualmente difficoltà a rispettare tutti i limiti di emissione per le acque scaricate ma è in corso la progettazione per il revamping e adeguamento dello stesso alle vigenti normative.

Tutto ciò premesso si esprime parere favorevole alla realizzazione dell'intervento con la seguente prescrizione:

- dovrà essere data comunicazione a questa Provincia dell'entrata in funzione del nuovo collettamento oggetto di Conferenza di Servizi, così che si possa provvedere alla revoca delle autorizzazioni allo scarico su suolo/sottosuolo rilasciate per gli insediamenti ubicati nell'area che risulterà servita da pubblica fognatura.

In attesa di ricevere le determinazioni assunte dalla Conferenza di Servizi, si porgono cordiali saluti.

Il Dirigente
Dott.ssa Rosella Barneschi

Documento informatico sottoscritto con firma digitale ai sensi della vigente normativa

AOO UFFICIO D'AMBITO TERRITORIALE OTTIMALE DELLA PROVINCIA DI VARESE
Protocollo Arrivo N. 3661/2020 del 31-07-2020
Doc. Principale - Copia Del Documento Firmato Digitalmente

AT/SA/SPG/RP

M:\S_AMBIENTE\U_AUT_AMB\SCARICHI IDRICI\lettere e atti\2020\Comuni & Collettori\Pareri rilasciati\CdS VArese via Mentasti\parere CdS Varese Mentasti.docx

Sistema Socio Sanitario

Regione
Lombardia

ATS Insubria

Direzione Sanitaria
 DIPARTIMENTO DI IGIENE E PREVENZIONE SANITARIA
 U.O.C. IGIENE E SANITÀ PUBBLICA, SALUTE – AMBIENTE

U.O.S. Prevenzione e Sicurezza degli Ambienti di Vita

via Ottorino Rossi n. 9 – 21100 Varese
 Tel. 0332/277111 – 0332/277240
 www.ats-insubria.it
 dips.va@ats-insubria.it
 protocollo@pec.ats-insubria.it

Spettabile,
 Ufficio d'Ambito Territoriale Ottimale
 della Provincia di Varese
 alla c.a. dott.ssa Carla Arioli
 piazza Libertà n. 1
 21100 Varese
ufficiodambitovarese@legalmail.it

OGGETTO: Progetto definitivo "Ampliamento reti fognaria Comune di Varese – Cascina Mentasti". Convocazione Conferenza di servizi decisoria in forma semplificata ed in modalità asincrona ai sensi degli artt. 14 e segg. – Legge n. 241/1990 e s.m.i..

Con riferimento alla convocazione di cui all'oggetto datata 09/07/2020, pervenuta al protocollo aziendale il 09/07/2020 (prot. n. P/0071142), presa visione delle tavole di progetto e della relativa documentazione descrittiva di accompagnamento, fatti salvi i diritti di terzi, i pareri di altri soggetti, Enti o Servizi e nel rispetto di ogni altra norma vigente anche se non espressamente qui citata, si esprime parere **favorevole** alle seguenti condizioni/prescrizioni:

1. il tratto fognario in progetto deve essere dimensionato, con adeguato franco, per una portata di punta commisurata a quella adottata per l'acquedotto, oltre alla portata necessaria per lo smaltimento delle acque di prima pioggia (si veda in proposito l'art. 3 del Regolamento regionale n. 4 del 24/03/2006) e provenienti dalla rete di drenaggio urbano, se previste;
2. la giacitura nel sottosuolo della rete fognaria deve essere realizzata in modo tale da evitare interferenza con quella di altri sottoservizi. In particolare le canalizzazioni fognarie, devono sempre essere tenute debitamente distanti ed al di sotto delle condotte di acqua potabile. Qualora per ragioni altimetriche ciò non fosse possibile, devono essere adottati particolari accorgimenti al fine di evitare la possibilità di interferenze reciproche;
3. fermo restando il rispetto dei vincoli presenti nell'area oggetto dell'intervento, si evidenzia che qualora il nuovo tratto fognario o parte di esso si venga a trovare all'interno della fascia di rispetto di captazioni di acque ad uso idropotabile, deve essere necessariamente rispettato quanto previsto nell'allegato 1, punto 3.1., della D.G.R. n. 7/12693 del 10/04/2003.

Distinti saluti

Il Direttore dell'Unità Operativa
 Igiene e Sanità Pubblica, Salute - Ambiente
Dott. Paolo Bulgheroni
 Documento informatico firmato digitalmente
 ex D.P.R. n. 445/2000 e D.Lgs. n. 82/2005 e norme collegate
 sostituisce il documento cartaceo firmato in autografo

Responsabile del Procedimento: dott. Montani Fernando

Pratica trattata da: TdP Mutti Pietro

AOO UFFICIO D'AMBITO TERRITORIALE OTTIMALE DELLA PROVINCIA DI VARESE
Protocollo Arrivo N. 3709/2020 del 05-08-2020
Allegato 1 - Copia Documento

Class. 7.6

Pratica 2016.4.54.177

Spettabile

ATO 11 VARESE - CONSORZIO AUTORIT?
AMBITO TERRITORIALE OTTIMALE
PIAZZA LIBERT?, 1
21100 VARESE (VA)
Email: ufficiodambitovarese@legalmail.it

e, p.c.

Oggetto : Convocazione da parte dell'Ufficio d'Ambito della provincia di Varese di conferenza dei servizi decisoria per l' "Ampliamento rete fognaria Comune di Varese-Cascina Mentasti".

In riferimento alla nota in oggetto trasmessa con Vs. nota del 9.07.2020, si segnala che in base a quanto previsto dal decreto ARPA n. 236/2014 art. 18, "...ARPA non partecipa, anche se convocata, alle conferenze dei servizi decisorie, qualora non sia titolare dei poteri di intesa, concerto, nulla osta, autorizzazione, concessione, assenso comunque denominato. Alle valutazioni tecniche ed ai pareri resi nell'ambito di conferenze istruttorie non si applicano, in quanto tali, le disposizioni di legge relative agli assensi e ai dissensi resi nell'ambito delle conferenze decisorie". Pertanto si coglie l'occasione per osservare che, ai sensi della normativa vigente, il presente Dipartimento non è tenuto ad esprimersi né sugli elementi progettuali degli interventi individuati, né sulla verifica idraulica e dimensionamento dei manufatti, che si intendono già valutati dai progettisti.

Anche in considerazione di quanto previsto dalla circolare interna ARPA prot. n. 168482 del 16.12.2014, si comunica che lo scrivente Dipartimento non esprime parere in merito a quanto richiesto.

Distinti saluti.

Il Responsabile del procedimento

ANNA MARIABRAMBILLA


Il Responsabile dell'istruttoria: Maurizio Frascinello

Verificato: Il RUO APC2 Elisa Nava

Visto: Il Direttore Adriano Cati

LERETI - ADE ING

Prot. 0003173/20 del 24/08/2020

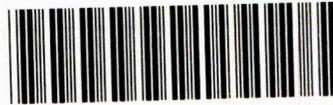

Protocollo in Partenza (LRT)

Trasmessa tramite PEC

Spett.le

UFFICIO D'AMBITO 11 VARESE

Piazza Libertà 1

21100 Varese

PEC ufficiodambitovarese@legalmail.it

Varese,

Prot.: ADE/ING/PEL/dp

OGGETTO: Progetto definitivo: "Ampliamento rete fognaria Comune di Varese – Cascina Mentasti". Convocazione Conferenza di servizi decisoria in forma semplificata ed in modalità asincrona ai sensi degli art. 14 e seg. – Legge n° 241/1990 e ss.mm.ii.

Con riferimento al progetto di cui all'oggetto ed all'indicazione di parere in ambito di Conferenza di Servizi decisoria, nell'esprimere parere generale favorevole per quanto di competenza, si richiama e segnala che nell'area oggetto dell'intervento sono posate tubazioni dell'acquedotto e del gas (MP+BP). Tali tubazioni, nonché tutti gli accessori connessi, possono costituire grave pericolo per chiunque li danneggi o comunque ne venga a contatto senza osservare ed applicare tutti gli accorgimenti del caso, in modo particolare per le condutture del gas.

In particolare, nella tavola grafica progettuale B.a.05 – "Tavola dei Coordinamenti" si segnala che non è stata riportata l'indicazione della rete acquedotto esistente, mentre risultano incomplete le informazioni relative alle tubazioni gas. Si allegano alla presente le tavole grafiche in scala 1 : 1.000 della rete Gas e della rete Acquedotto esercite. In considerazione del fatto che nel tempo lo stato dei luoghi successivamente alla posa dei ns. servizi può avere avuto delle modifiche, le indicazioni riportate sulle tavole planimetriche o fornite dai ns. incaricati, devono intendersi a puro titolo indicativo. Si chiarisce inoltre che nelle planimetrie allegate sono riportate unicamente le reti principali dell'acquedotto mentre gli allacciamenti privati potranno essere segnalati in sede di sopralluogo.

Dette indicazioni di massima devono solo servire ai tecnici incaricati della progettazione ed al personale preposto per i lavori al fine di offrire un punto di riferimento per le necessarie attività preliminari di sondaggio imposte dalle norme di buona tecnica, nell'accertare l'esatta ubicazione degli impianti interrati dell'acquedotto e del gas.

Si rammenta, inoltre, che durante l'esecuzione dei lavori, devono essere applicate le vigenti disposizioni di legge, in particolare per gli impianti gas, il D.M. 16/04/2008, le norme UNI CIG, nonché tutte le norme riguardanti la prevenzione degli infortuni sul lavoro e comunque tutte le cautele ed accorgimenti che si rendano necessari ai fini della sicurezza.

Si richiede in particolare che:

- la progettazione esecutiva dell'opera e le attività in sede esecutiva siano attuate nel rispetto delle prescrizioni contenute nella norma UNI 10576/2018, con particolare riferimento alla gestione delle fasi del "processo di coordinamento", alla gestione delle interferenze e per quanto concerne le indagini di verifica dei sottoservizi ("saggi" di cui al punto 8.2.3.20). In considerazione della presenza anche di reti gas esercite in Media Pressione (classificate di 4° Specie a sensi della norma UNI 9165) occorrerà procedere alla valutazione della "zona di influenza" con riferimento a quanto previsto dalla stessa norma;
- venga osservata una "distanza di rispetto" non inferiore a:

Lereti S.p.A. – Società unipersonale

Sede Legale: Via P. Stazzi 2, 22100 Como (CO)
 Tel +39 031 529111 - Fax +39 031 523267
protocollo@pec.leretispa.it
www.leretispa.it

P. IVA, C.F. e Registro Imprese (Como Lecco) 07063880962
 R.E.A. 306629 – Capitale Sociale € 86.450.486,00 i.v.
 Società soggetta all'attività di direzione e coordinamento
 da parte di Acsm Agam S.p.A.



CERTIFIED MANAGEMENT SYSTEM
 ISO 9001 - BS OHSAS 18001

- 50 cm nei confronti della condotta gas di 4° Specie (MP);
- 50 cm nei confronti della condotta gas di 7° Specie (BP) e della tubazione acquedotto (e relativi allacciamenti);

tali distanze di rispetto sono da intendersi per parallelismi, sovrappassi e sottopassi della nuova tubazione fognaria ed anche in riferimento alle camerette di ispezione ed ai manufatti afferenti agli allacci privati; le tubazioni acqua e gas (MP+BP) dovranno rimanere costantemente libere da qualsiasi manufatto e/o impianto che possa costituire limitazione sia alle opere di scavo e ripristino, sia all'esecuzione di interventi di saldatura.


Si evidenzia la necessità di valutare attentamente già in fase progettuale le possibili interferenze tra la nuova condotta fognaria e le reti acqua e gas esistenti in quanto l'eventuale spostamento di tratti di condotte potrà essere valutata in sede di sopralluogo per la richiesta di emissione del preventivo di spesa relativo. L'effettiva esecuzione di tali interventi potrà avvenire solo dopo il pagamento dei preventivi relativi ed ottenimento delle necessarie autorizzazioni.

In relazione a quanto sopra esposto ed al fine di garantire massima collaborazione nella realizzazione dell'opera in progetto, la scrivente è a disposizione per eventuali sopralluoghi o tracciamento in campo delle reti acqua e gas esistenti, definendo sin d'ora che tale tracciamento ha il solo scopo di fornire informazioni di massima, rimanendo imprescindibili le effettuazioni dei necessari sondaggi esplorativi.

A disposizione per ogni ulteriore chiarimento, si porgono distinti saluti.

Servizio Ingegneria
Dario Pessina



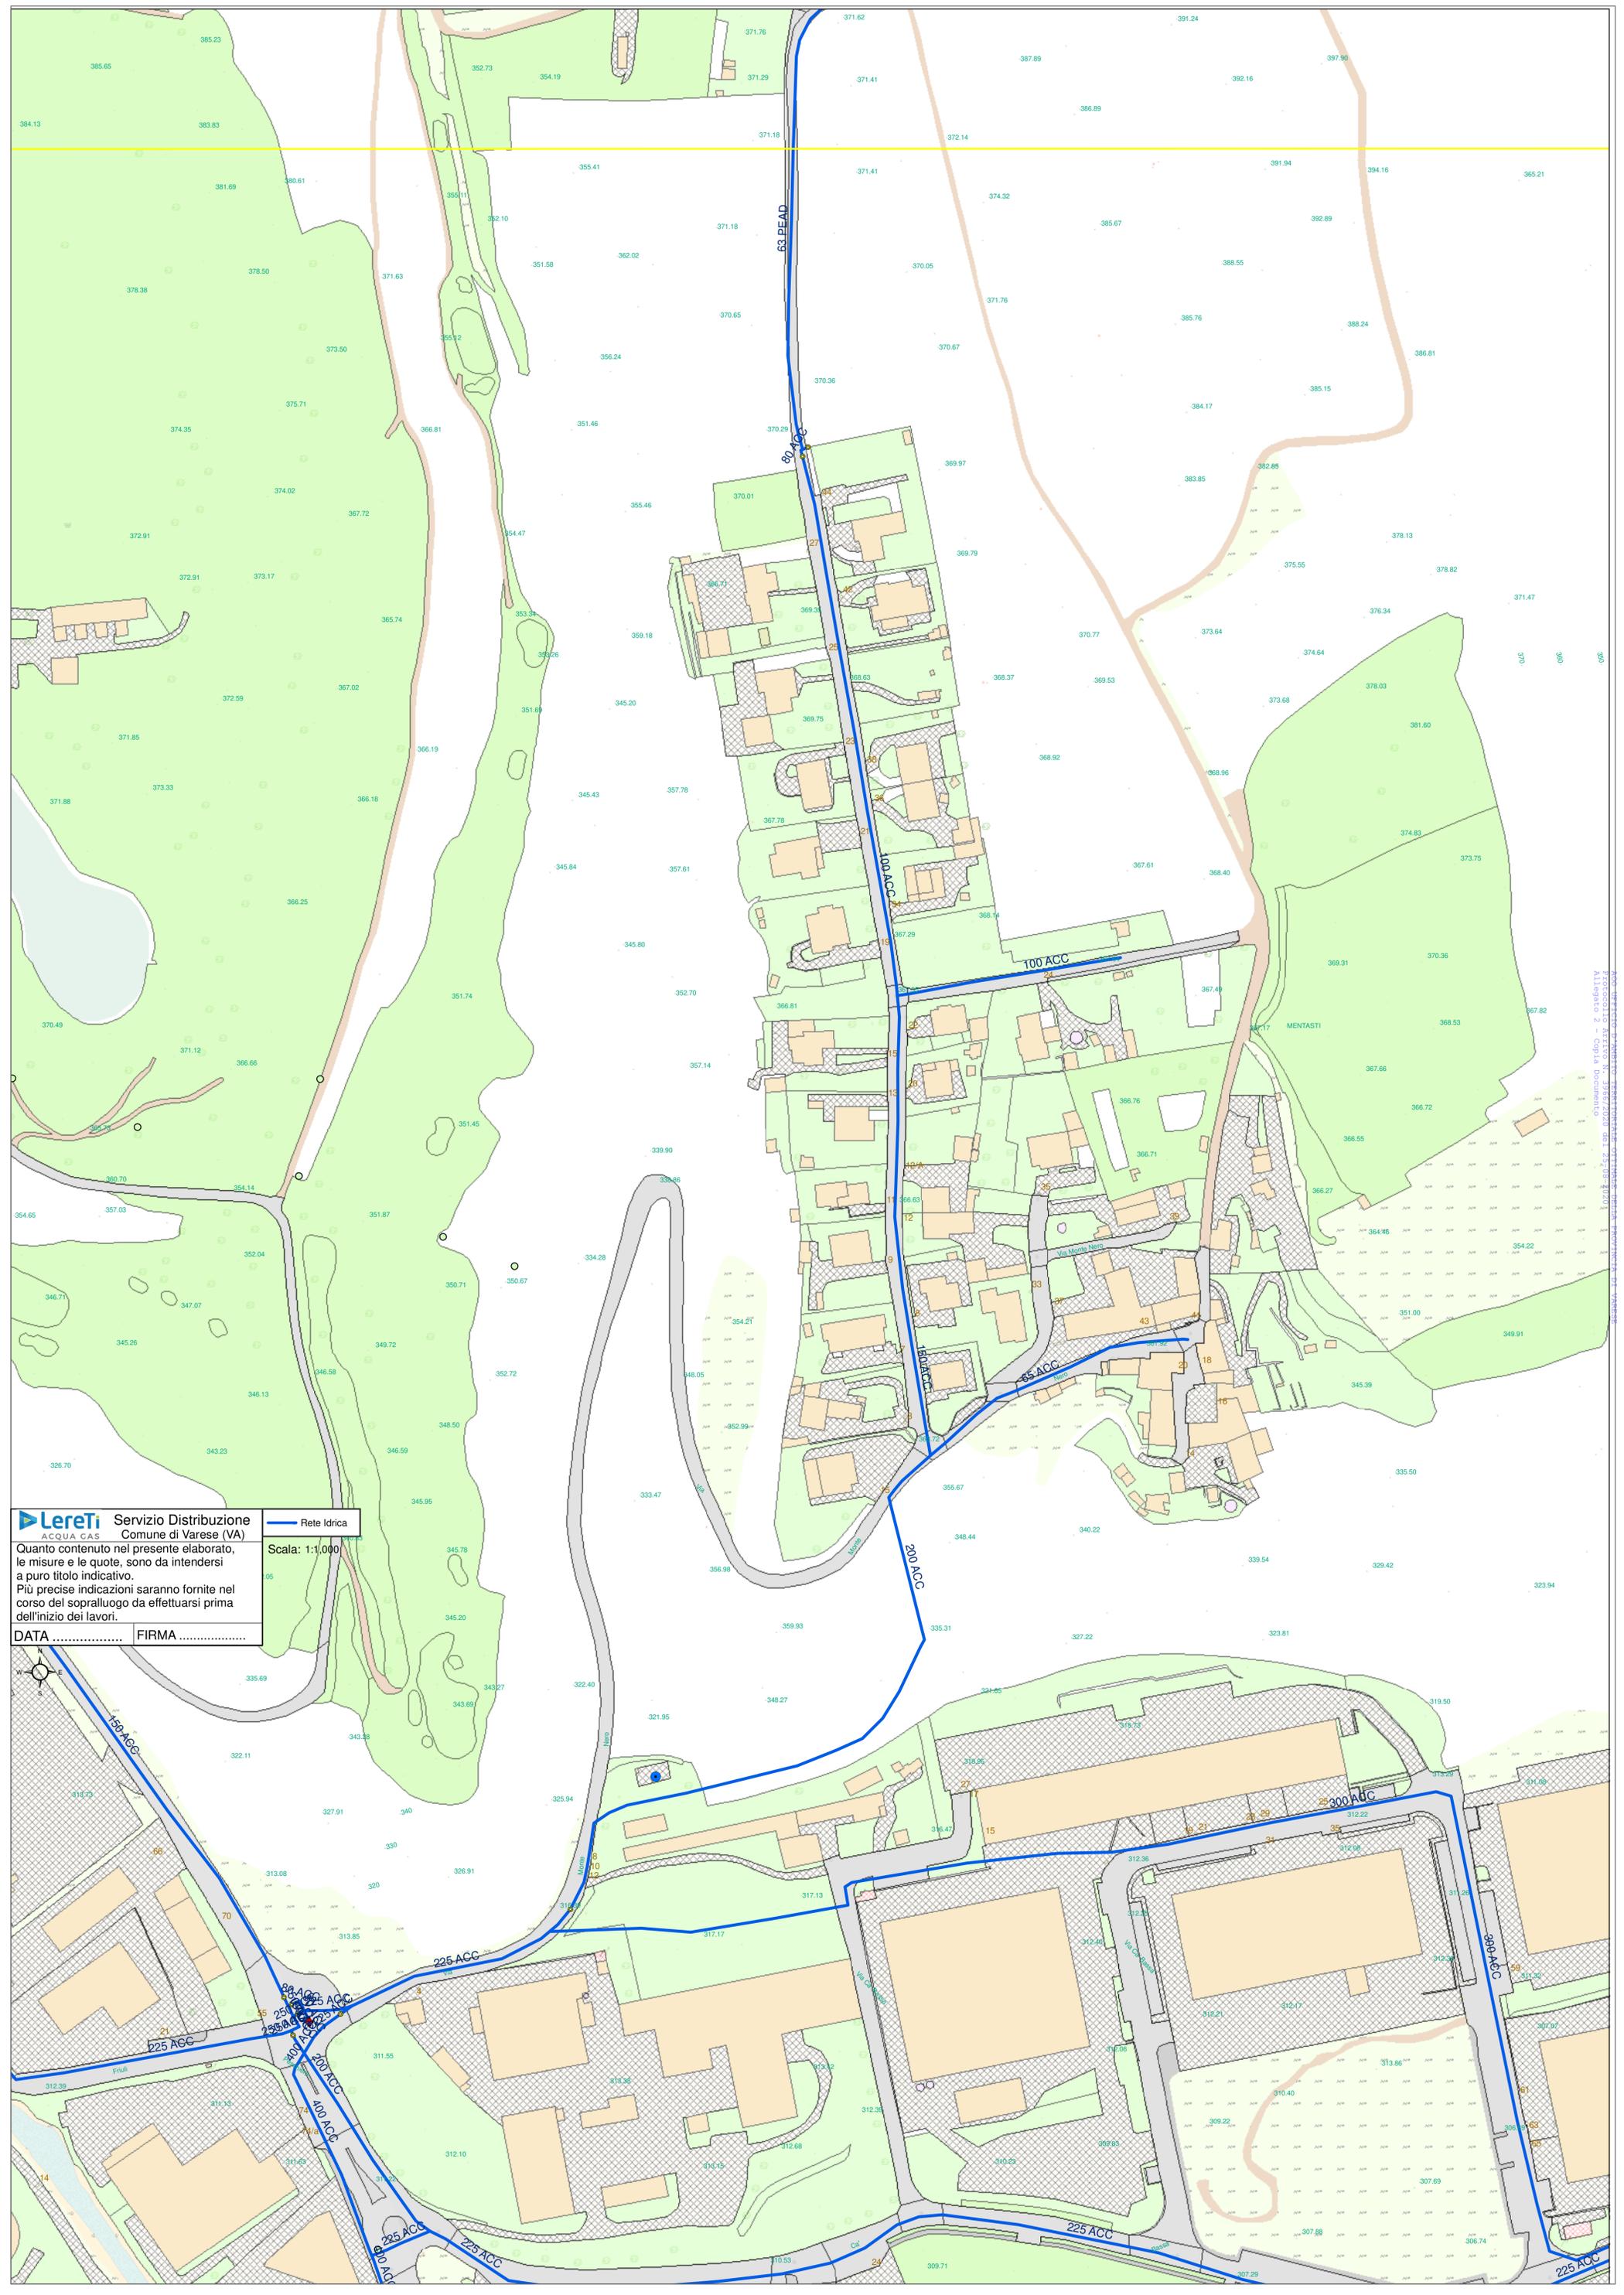


LereTi Servizio Distribuzione
ACQUA GAS Comune di Varese (VA)
Rete Idrica
Scala: 1:1.000

Quanto contenuto nel presente elaborato, le misure e le quote, sono da intendersi a puro titolo indicativo. Più precise indicazioni saranno fornite nel corso del sopralluogo da effettuarsi prima dell'inizio dei lavori.

DATA FIRMA

Processo Attivo N. 3183/2020 del 21/08/2021
Allegato 2 - Copia Documento

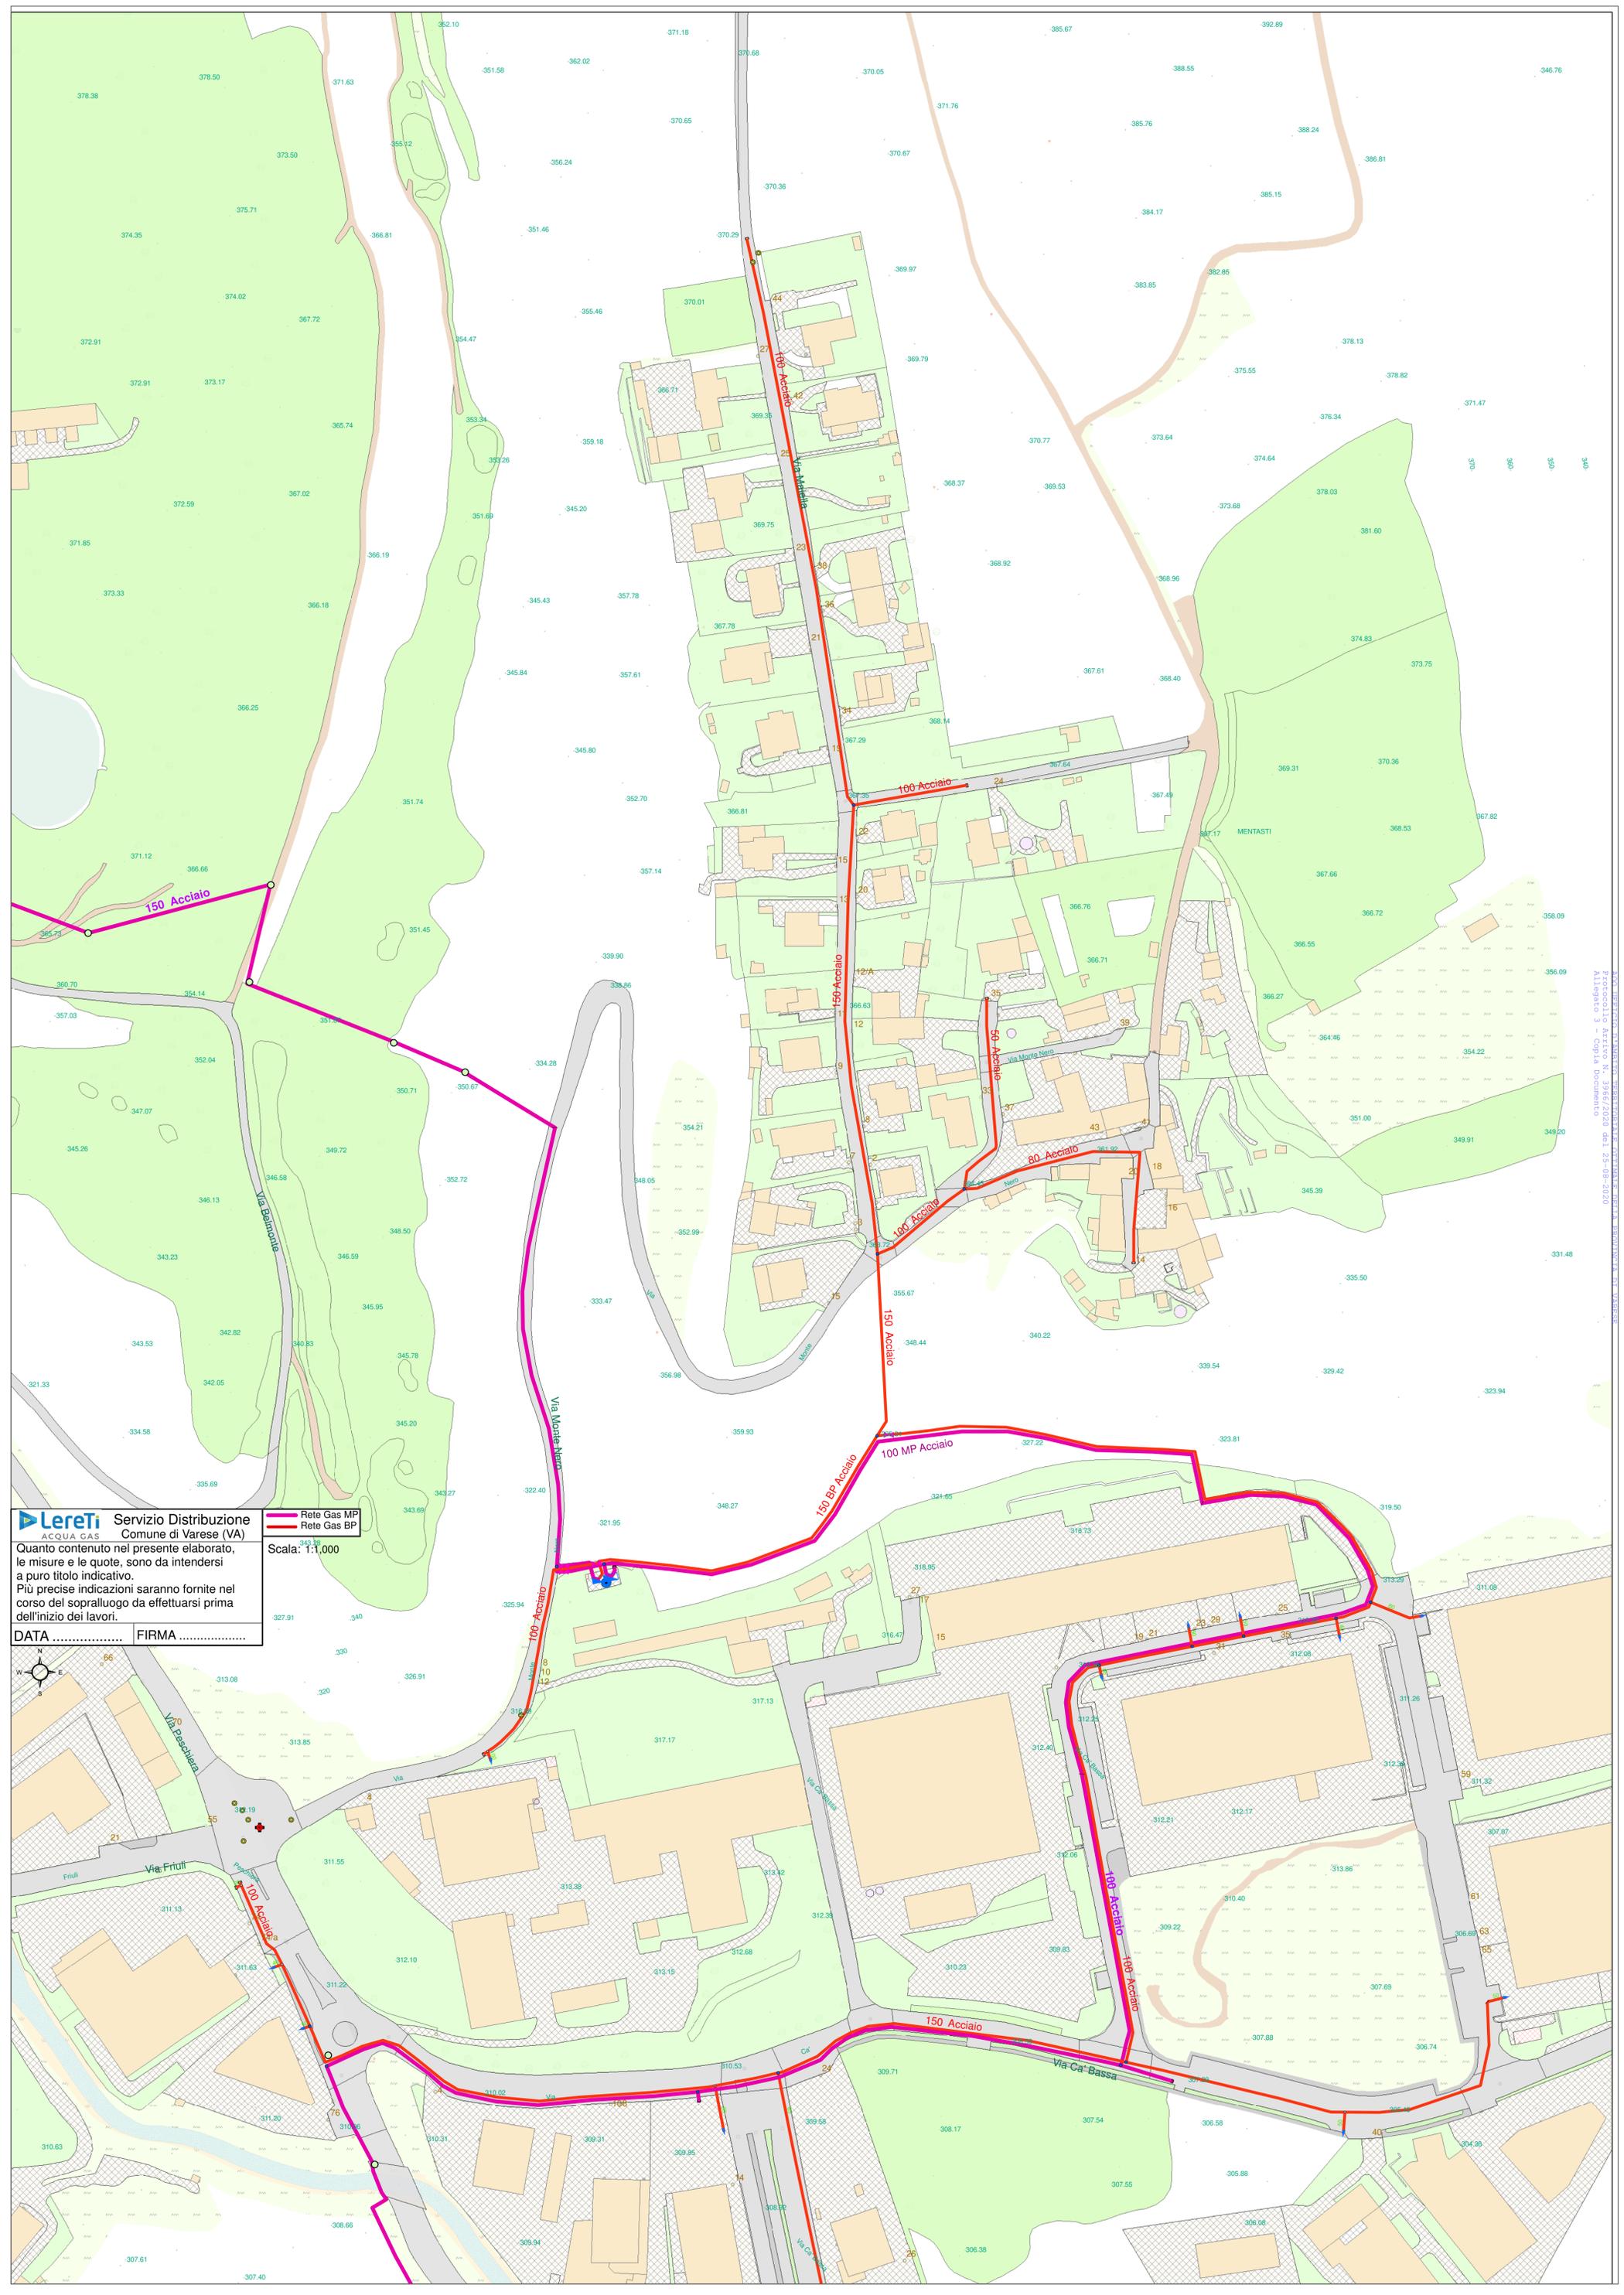

LereTi Servizio Distribuzione
 ACQUA GAS Comune di Varese (VA)
 Quanto contenuto nel presente elaborato, le misure e le quote, sono da intendersi a puro titolo indicativo. Più precise indicazioni saranno fornite nel corso del sopralluogo da effettuarsi prima dell'inizio dei lavori.
 DATA FIRMA

— Rete Gas MP
— Rete Gas BP
 Scala: 1:1.000

